



NÚT GIAO CỘC K0, KM0+00 (TL: 1/100)

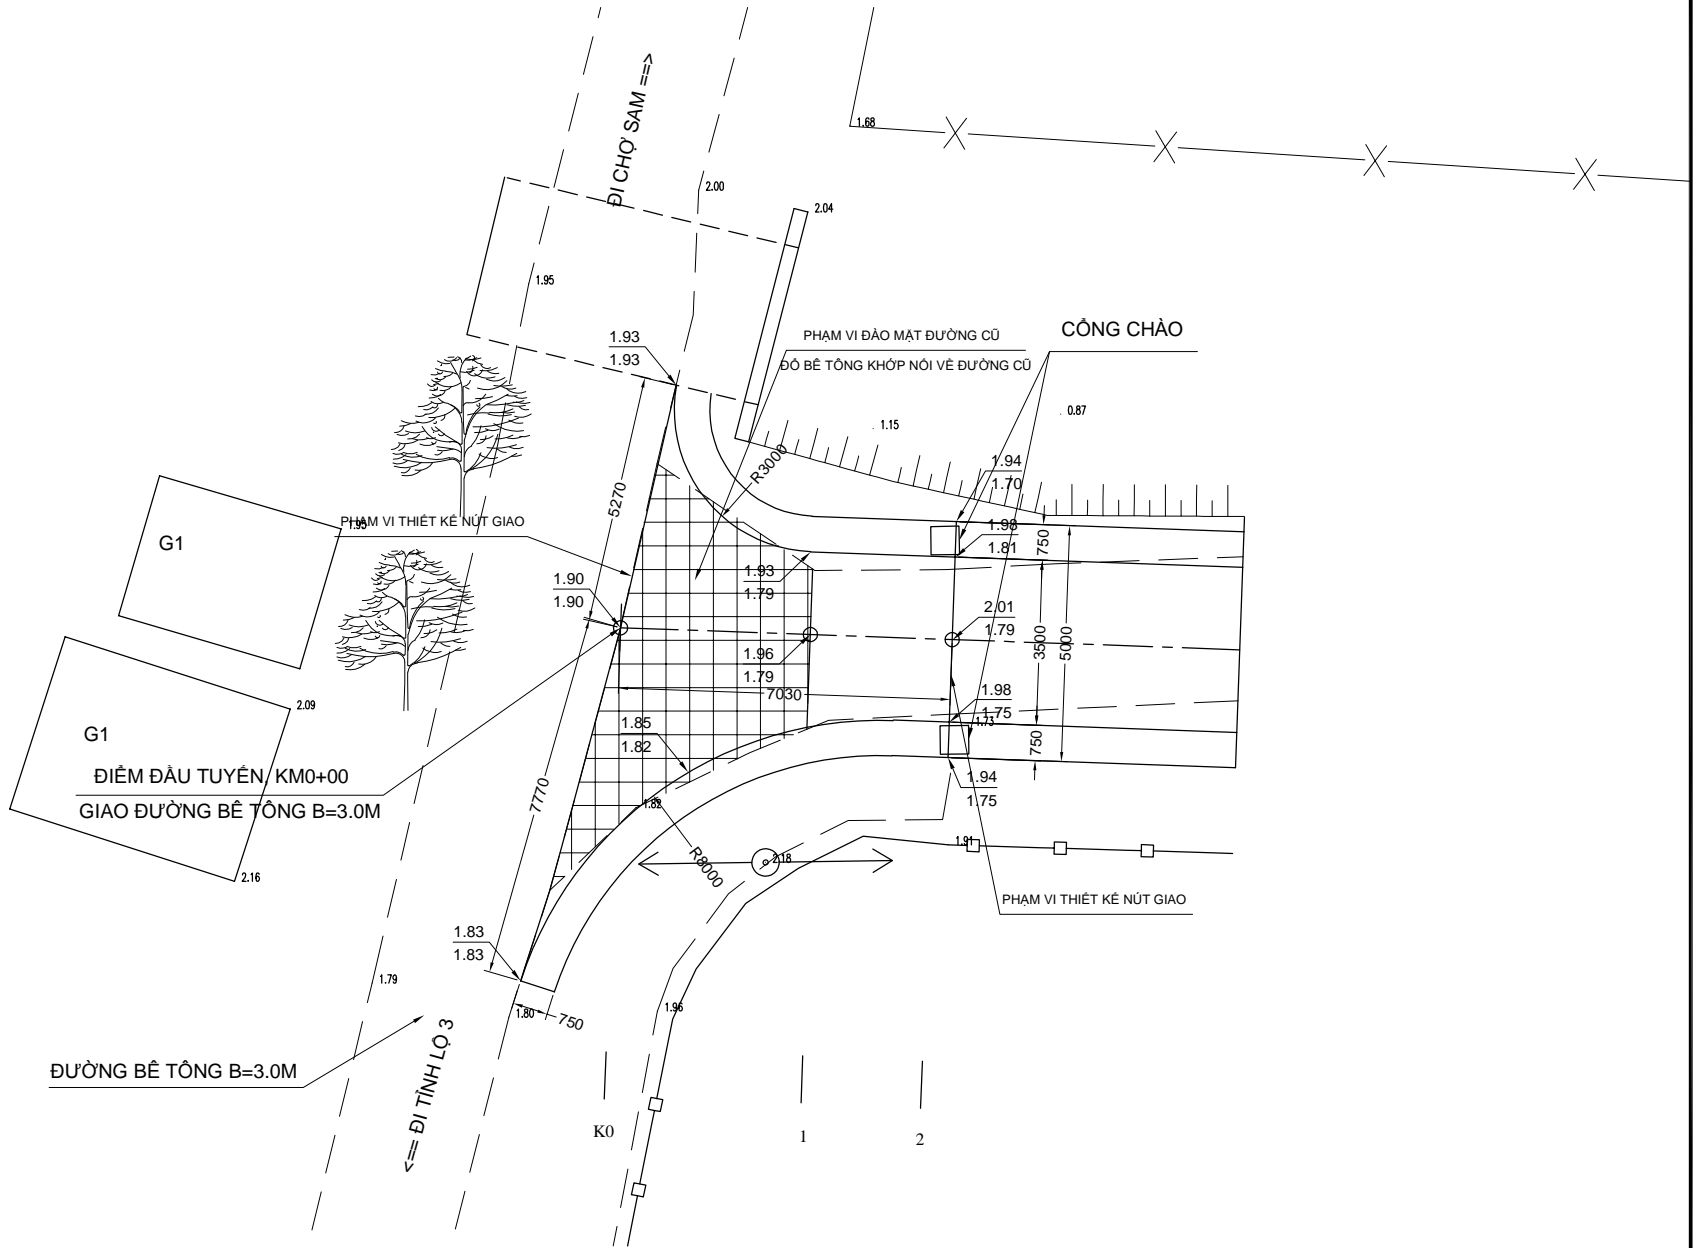




NÚT GIAO CỘC TD4, KM0+245.64 (TL: 1/100)

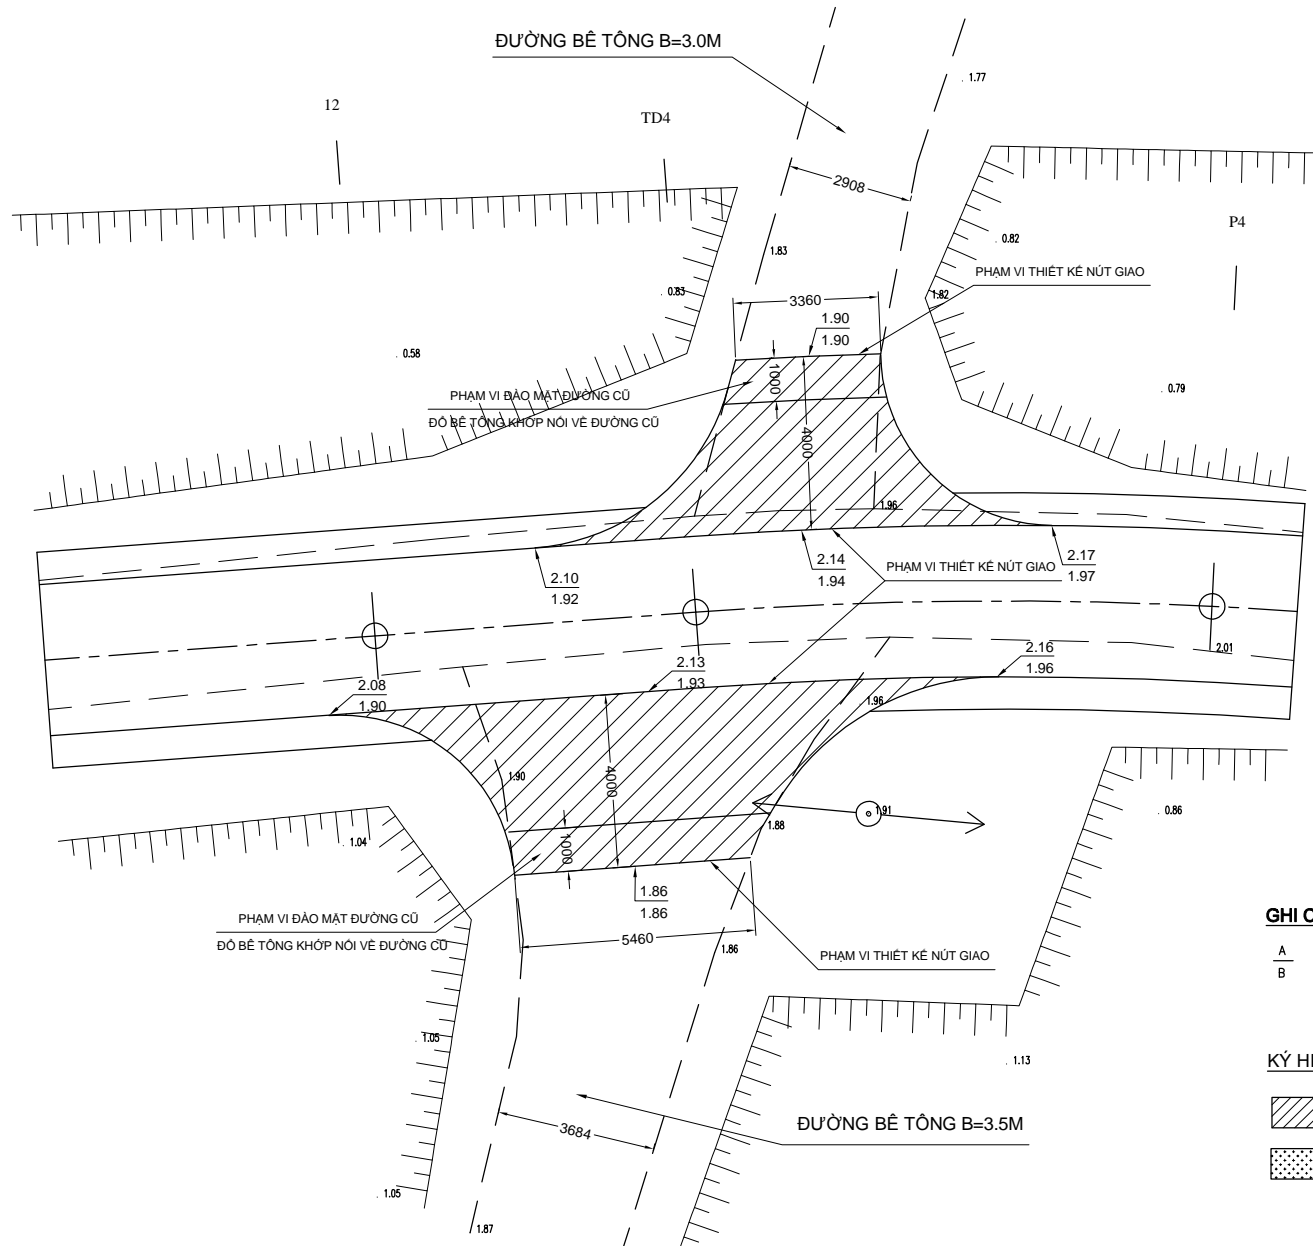

GHI CHÚ:

- A - CAO ĐỘ TỰ SỞ LÀ CAO ĐỘ THIẾT KẾ.
- B - CAO ĐỘ MẪU SỐ LÀ CAO ĐỘ THIÊN NHIÊN.
- CAO ĐỘ ĐƠN LÀ CAO ĐỘ THIÊN NHIÊN.
- KÍCH THƯỚC TRONG BẢN VẼ GHI THEO ĐƠN VỊ MM, CAO ĐỘ GHI LÀ M.

KÝ HIỆU:

-  - BÊ TÔNG XI MĂNG M250 DÀY 20CM.
-  - ĐỆM CẤP PHỐI ĐÁ DẪM Dmax=37.5MM DÀY 15CM.
-  - LỀ ĐƯỜNG ĐẤP ĐẤT ĐẪM CHẶT K95.

ỦY BAN NHÂN DÂN XÃ PHÚ HỔ

CÔNG TRÌNH: TUYẾN ĐƯỜNG TỪ ĐỒNG DI ĐẾN

THỰC HIỆN

ĐỖ MINH PHÚC

GIÁM ĐỐC

NÚT GIAO CỘC TD4



CÔNG TY CỔ PHẦN TƯ VẤN -
XÂY DỰNG - THƯƠNG MẠI HDA

TỈNH LỘ 10A, XÃ PHÚ HỔ
ĐỊA ĐIỂM XD: XÃ PHÚ HỔ, HUYỆN PHÚ VANG, TỈNH TT-HUẾ

CTTK

HOÀNG XUÂN THẮNG

QLKT

HOÀNG XUÂN THẮNG


VÕ HỒNG PHÚC

HOÀN THÀNH: 2024

LÝ LỆ: THEO BV

BẢN VẼ SỐ

ĐẠI DIỆN CÁC NÚT GIAO DÂN SINH (TL: 1/100)

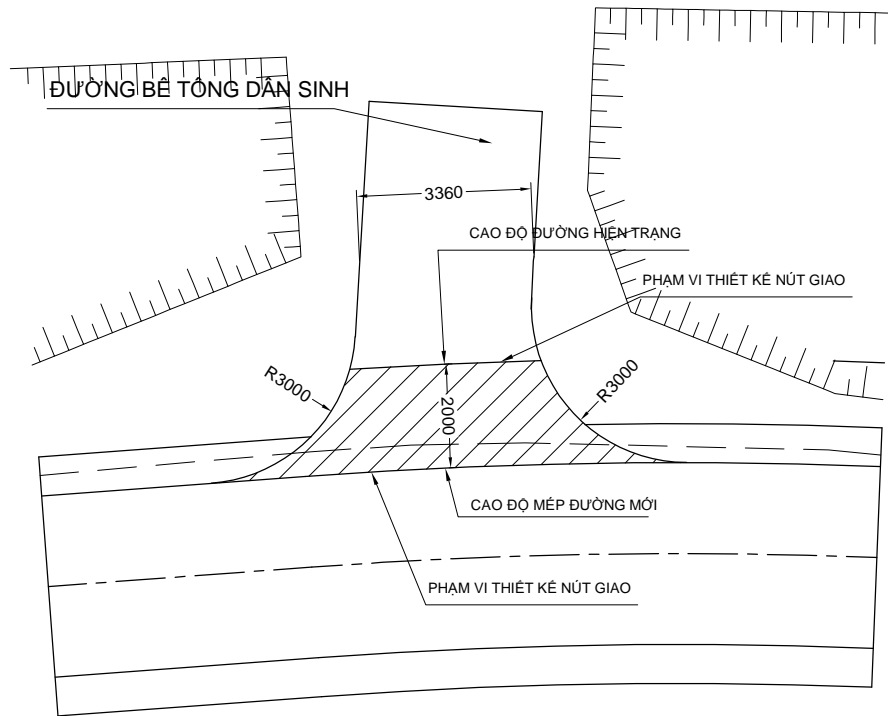

GHI CHÚ:

- A - CAO ĐỘ TỬ SỐ LÀ CAO ĐỘ THIẾT KẾ.
- B - CAO ĐỘ MẪU SỐ LÀ CAO ĐỘ THIÊN NHIÊN.
- CAO ĐỘ ĐƠN LÀ CAO ĐỘ THIÊN NHIÊN.
- KÍCH THƯỚC TRONG BẢN VẼ GHI THEO ĐƠN VỊ MM, CAO ĐỘ GHI LÀ M.

KÝ HIỆU:

- BÊ TÔNG XIMĂNG M250 DÀY 20CM.
- ĐỆM CẤP PHỐI ĐÁ DẪM D_{max}=37.5MM DÀY 15CM.

ỦY BAN NHÂN DÂN XÃ PHÚ HỔ	CÔNG TRÌNH: TUYẾN ĐƯỜNG TỪ ĐỒNG DI ĐẾN TỈNH LỘ 10A, XÃ PHÚ HỔ	THỰC HIỆN	ĐỒ MINH PHÚC		GIÁM ĐỐC	NÚT GIAO DÂN SINH	
CÔNG TY CỔ PHẦN TƯ VẤN - XÂY DỰNG - THƯƠNG MẠI HDA	ĐỊA ĐIỂM XD: XÃ PHÚ HỔ, HUYỆN PHÚ VANG, TỈNH TT-HUẾ	CTK	HOÀNG XUÂN THẮNG		VÕ HỒNG PHÚC	HOÀN THÀNH: 2024	BẢN VẼ SỐ
		QLKT	HOÀNG XUÂN THẮNG			LÝ LỆ: THEO BV	